


ŠIRŠÍ DOPRAVNÍ VZTAHY - SCHEMA STAVU A ROZVOJE m/1: 50 000

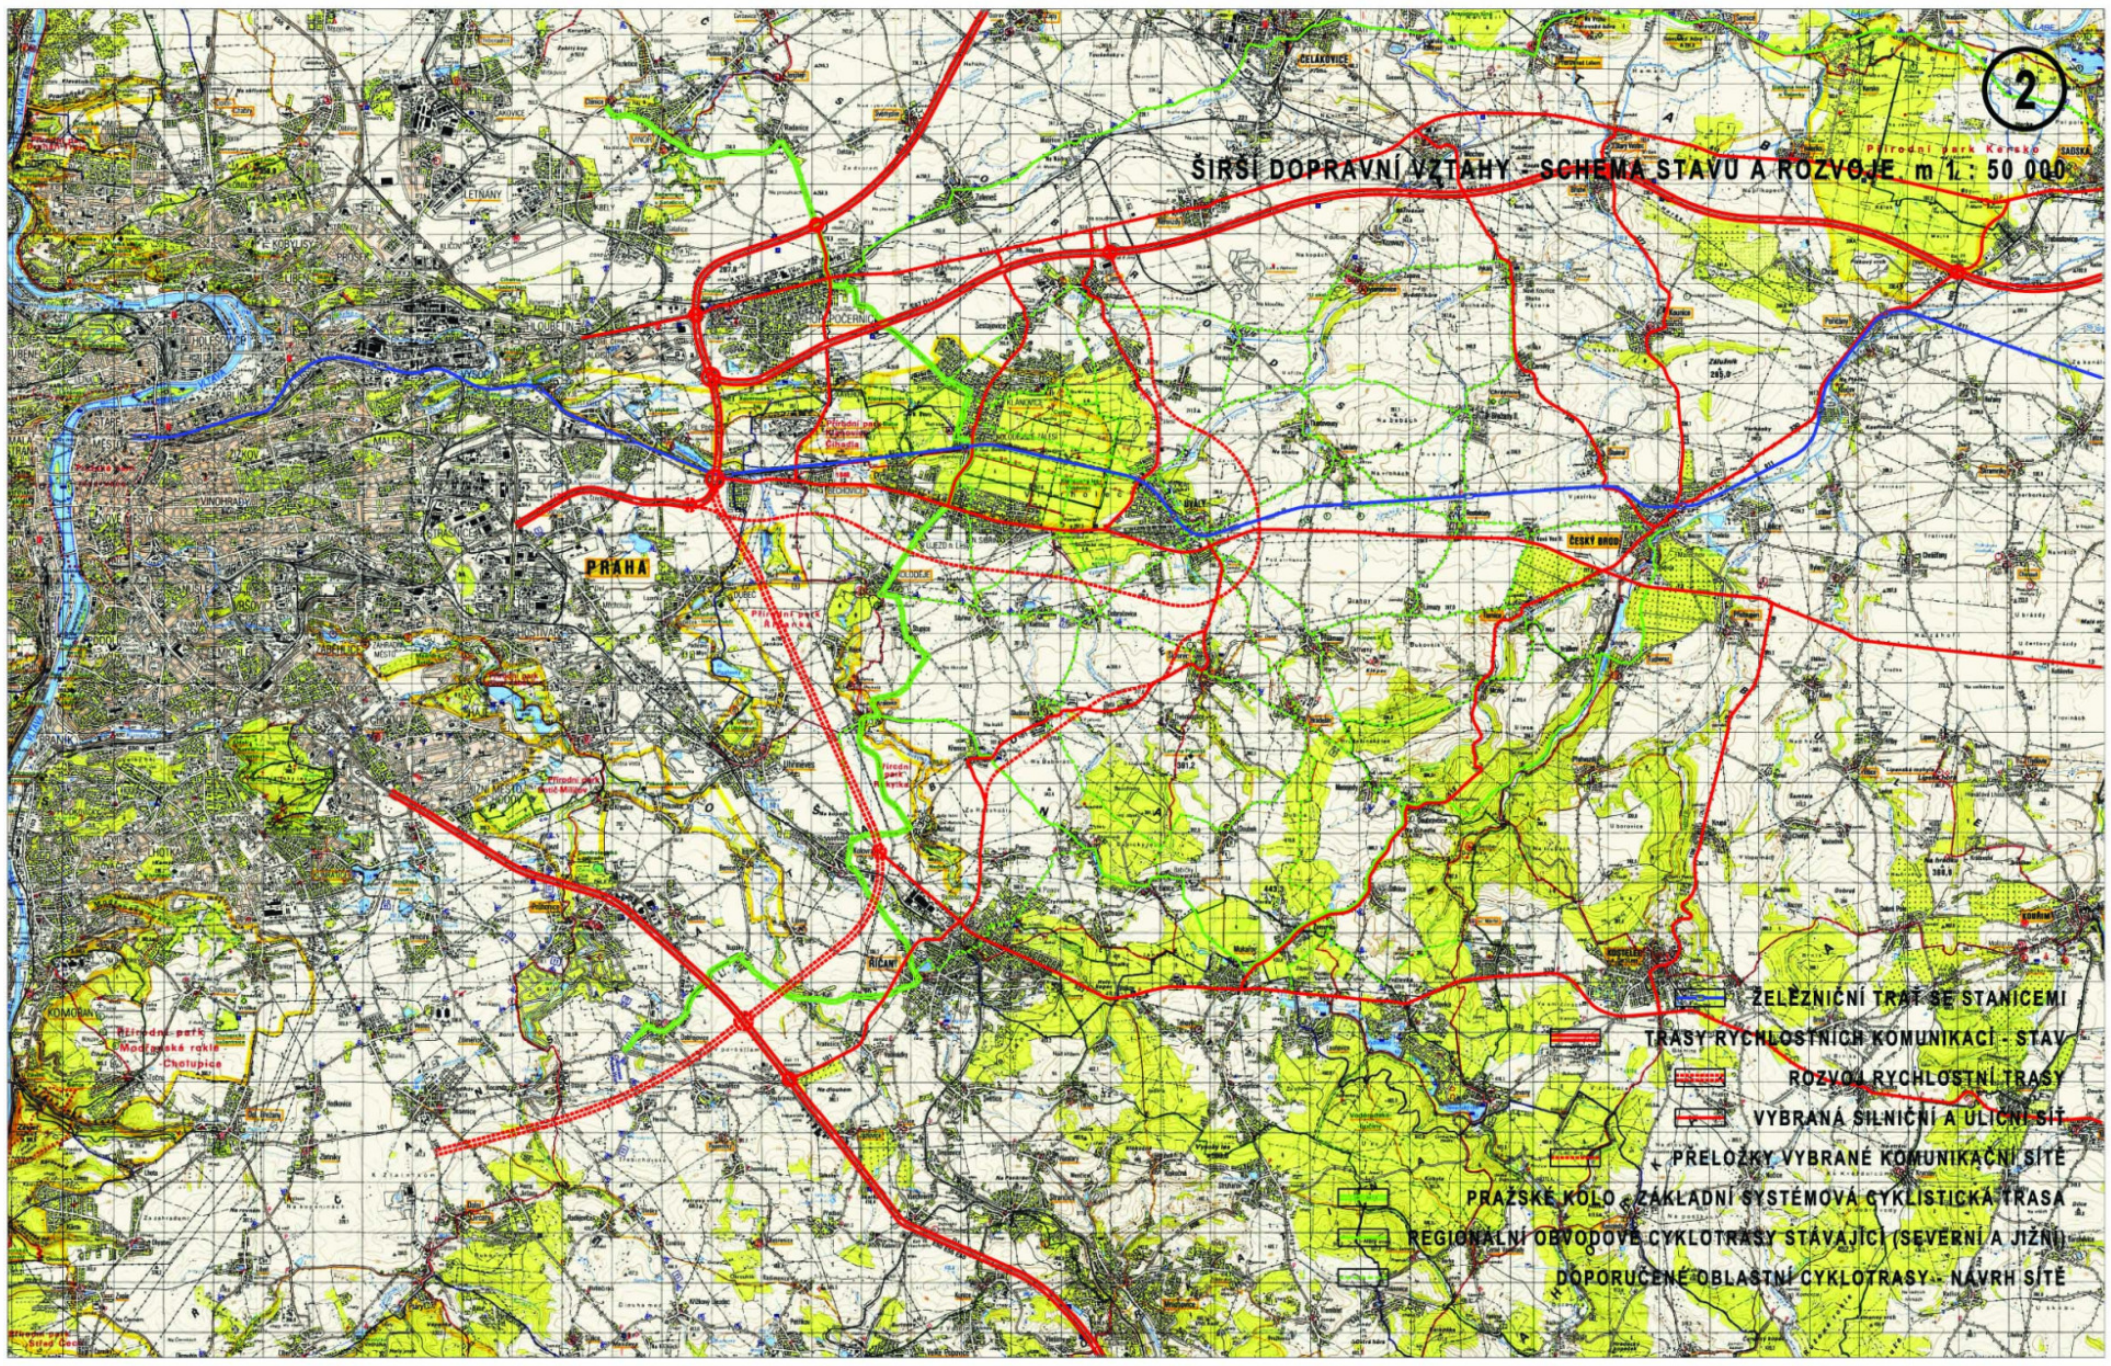

- ZELEZNIČNÍ TRATĚ SE STANICEMI
- TRASY RYCHLOSTNÍCH KOMUNIKACÍ - STAV
- ROZVOJ RYCHLOSTNÍCH TRAS
- VYBRANÁ SILNIČNÍ A ULIČNÍ SÍŤ
- PŘELOŽKY VYBRANÉ KOMUNIKAČNÍ SÍŤE
- PRAŽSKÉ KÓLO - ZÁKLADNÍ SYSTÉMOVÁ CYKLISTICKÁ TRASA
- REGIONÁLNÍ OBVODOVÉ CYKLOTRASY STÁVAJÍCÍ (SEVERNÍ A JIŽNÍ)
- DOPORUČENÉ OBLASTNÍ CYKLOTRASY - NÁVRH SÍŤE