
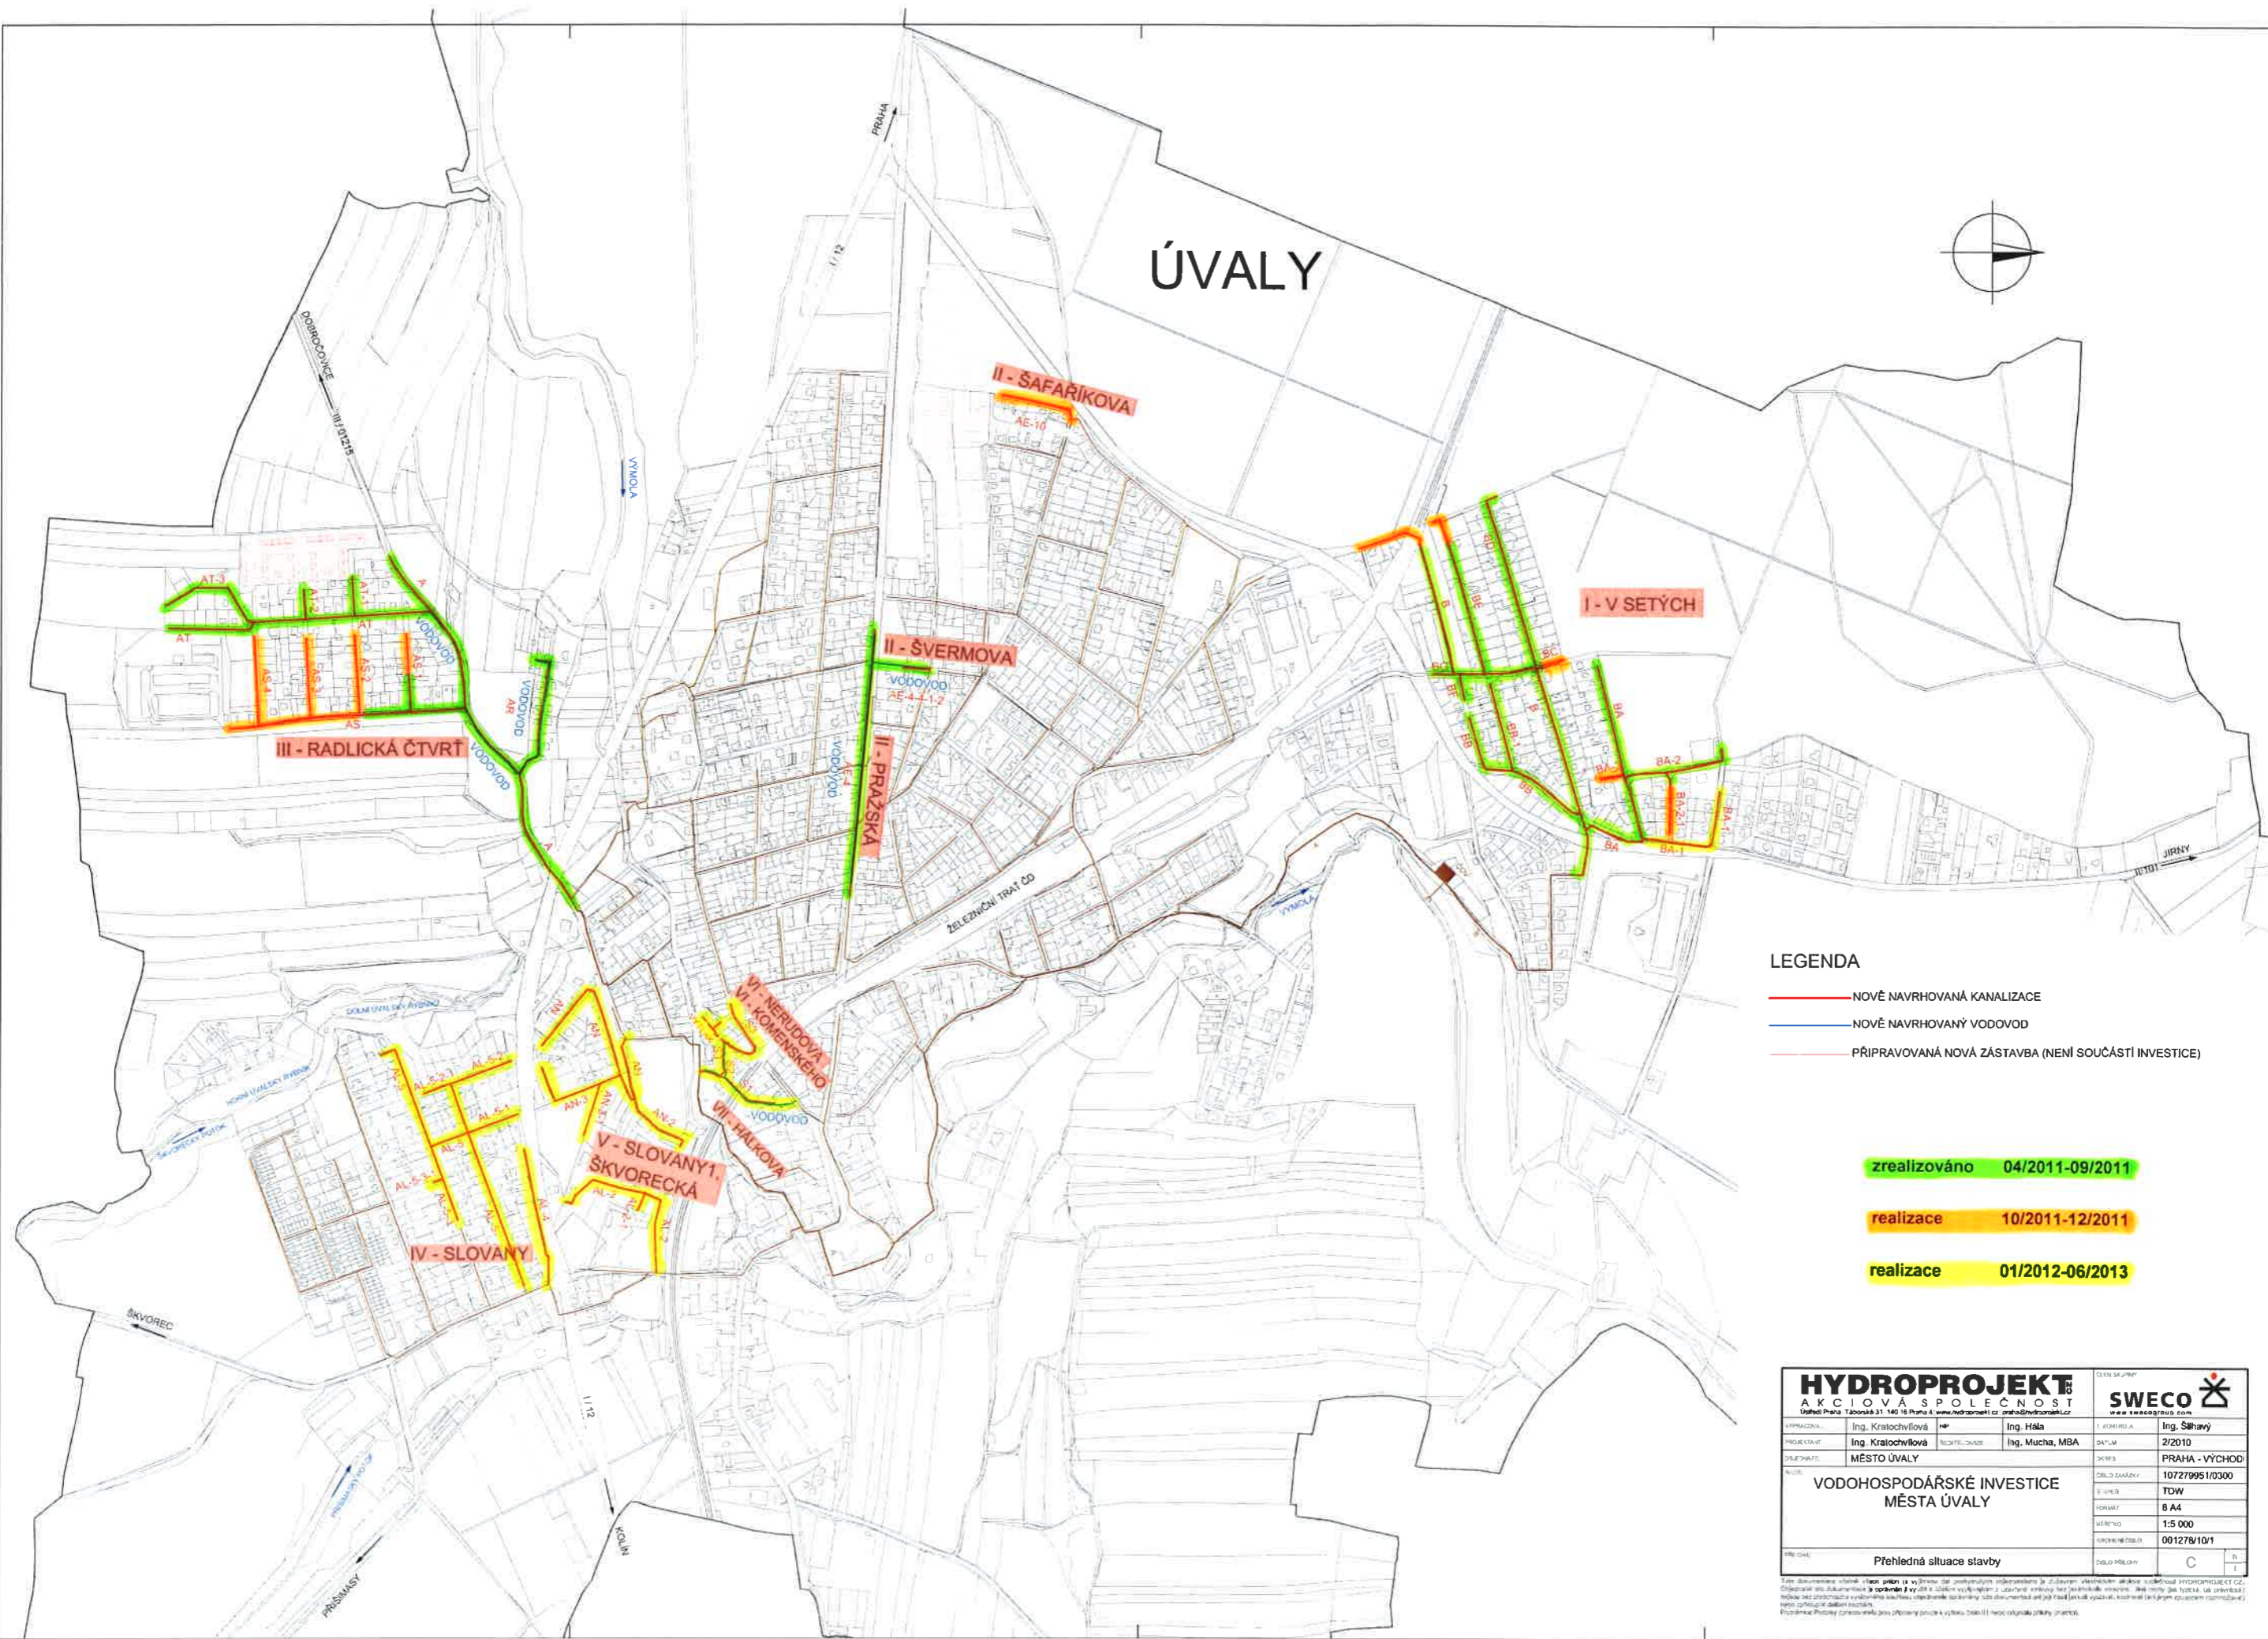


# ÚVALY

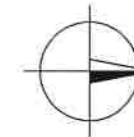

## LEGENDA

- NOVÉ NAVRHOVANÁ KANALIZACE
- NOVÉ NAVRHOVANÝ VODOVOD
- PŘIPRAVOVANÁ NOVÁ ZÁSTAVBA (NEMÍ SOUČÁSTÍ INVESTICE)

**zrealizováno** 04/2011-09/2011

**realizace** 10/2011-12/2011

**realizace** 01/2012-06/2013

<b>HYDROPROJEKT</b> AKČIOVÁ SPOLEČNOST Ústředí Praha, Táborská 31, 140 00 Praha 4, www.hydroprojekt.cz, info@hydroprojekt.cz		<b>SWECO</b> www.sweco.cz	
SPRÁVCE:	Ing. Kratochvílová	RECENZENT:	Ing. Hála
PROJEKTANT:	Ing. Kratochvílová	RECENZENT:	Ing. Mucha, MBA
DALŠÍ ÚČASTNÍK:	MĚSTO ÚVALY	DATAUM:	2/2010
<b>VODOHOSPODÁŘSKÉ INVESTICE MĚSTA ÚVALY</b>		OBJEKT:	10729951/0300
		PROJEKT:	TDW
		FORMÁT:	B A4
		MĚŘÍTKO:	1:5 000
		VERZE DOKUMENTU:	001278/10/1
STR. ČÍSLO:	Přehledná situace stavby	CELKOVÝ PŘEHLED:	C

Tato dokumentace včetně všech příloh je vypracována dle platných předpisů v ČR. Dokumentace je určena k použití v rámci územního plánování a není určena k jinému účelu. Všechny údaje jsou zjednodušené a nezávislé na konkrétním stavu. 