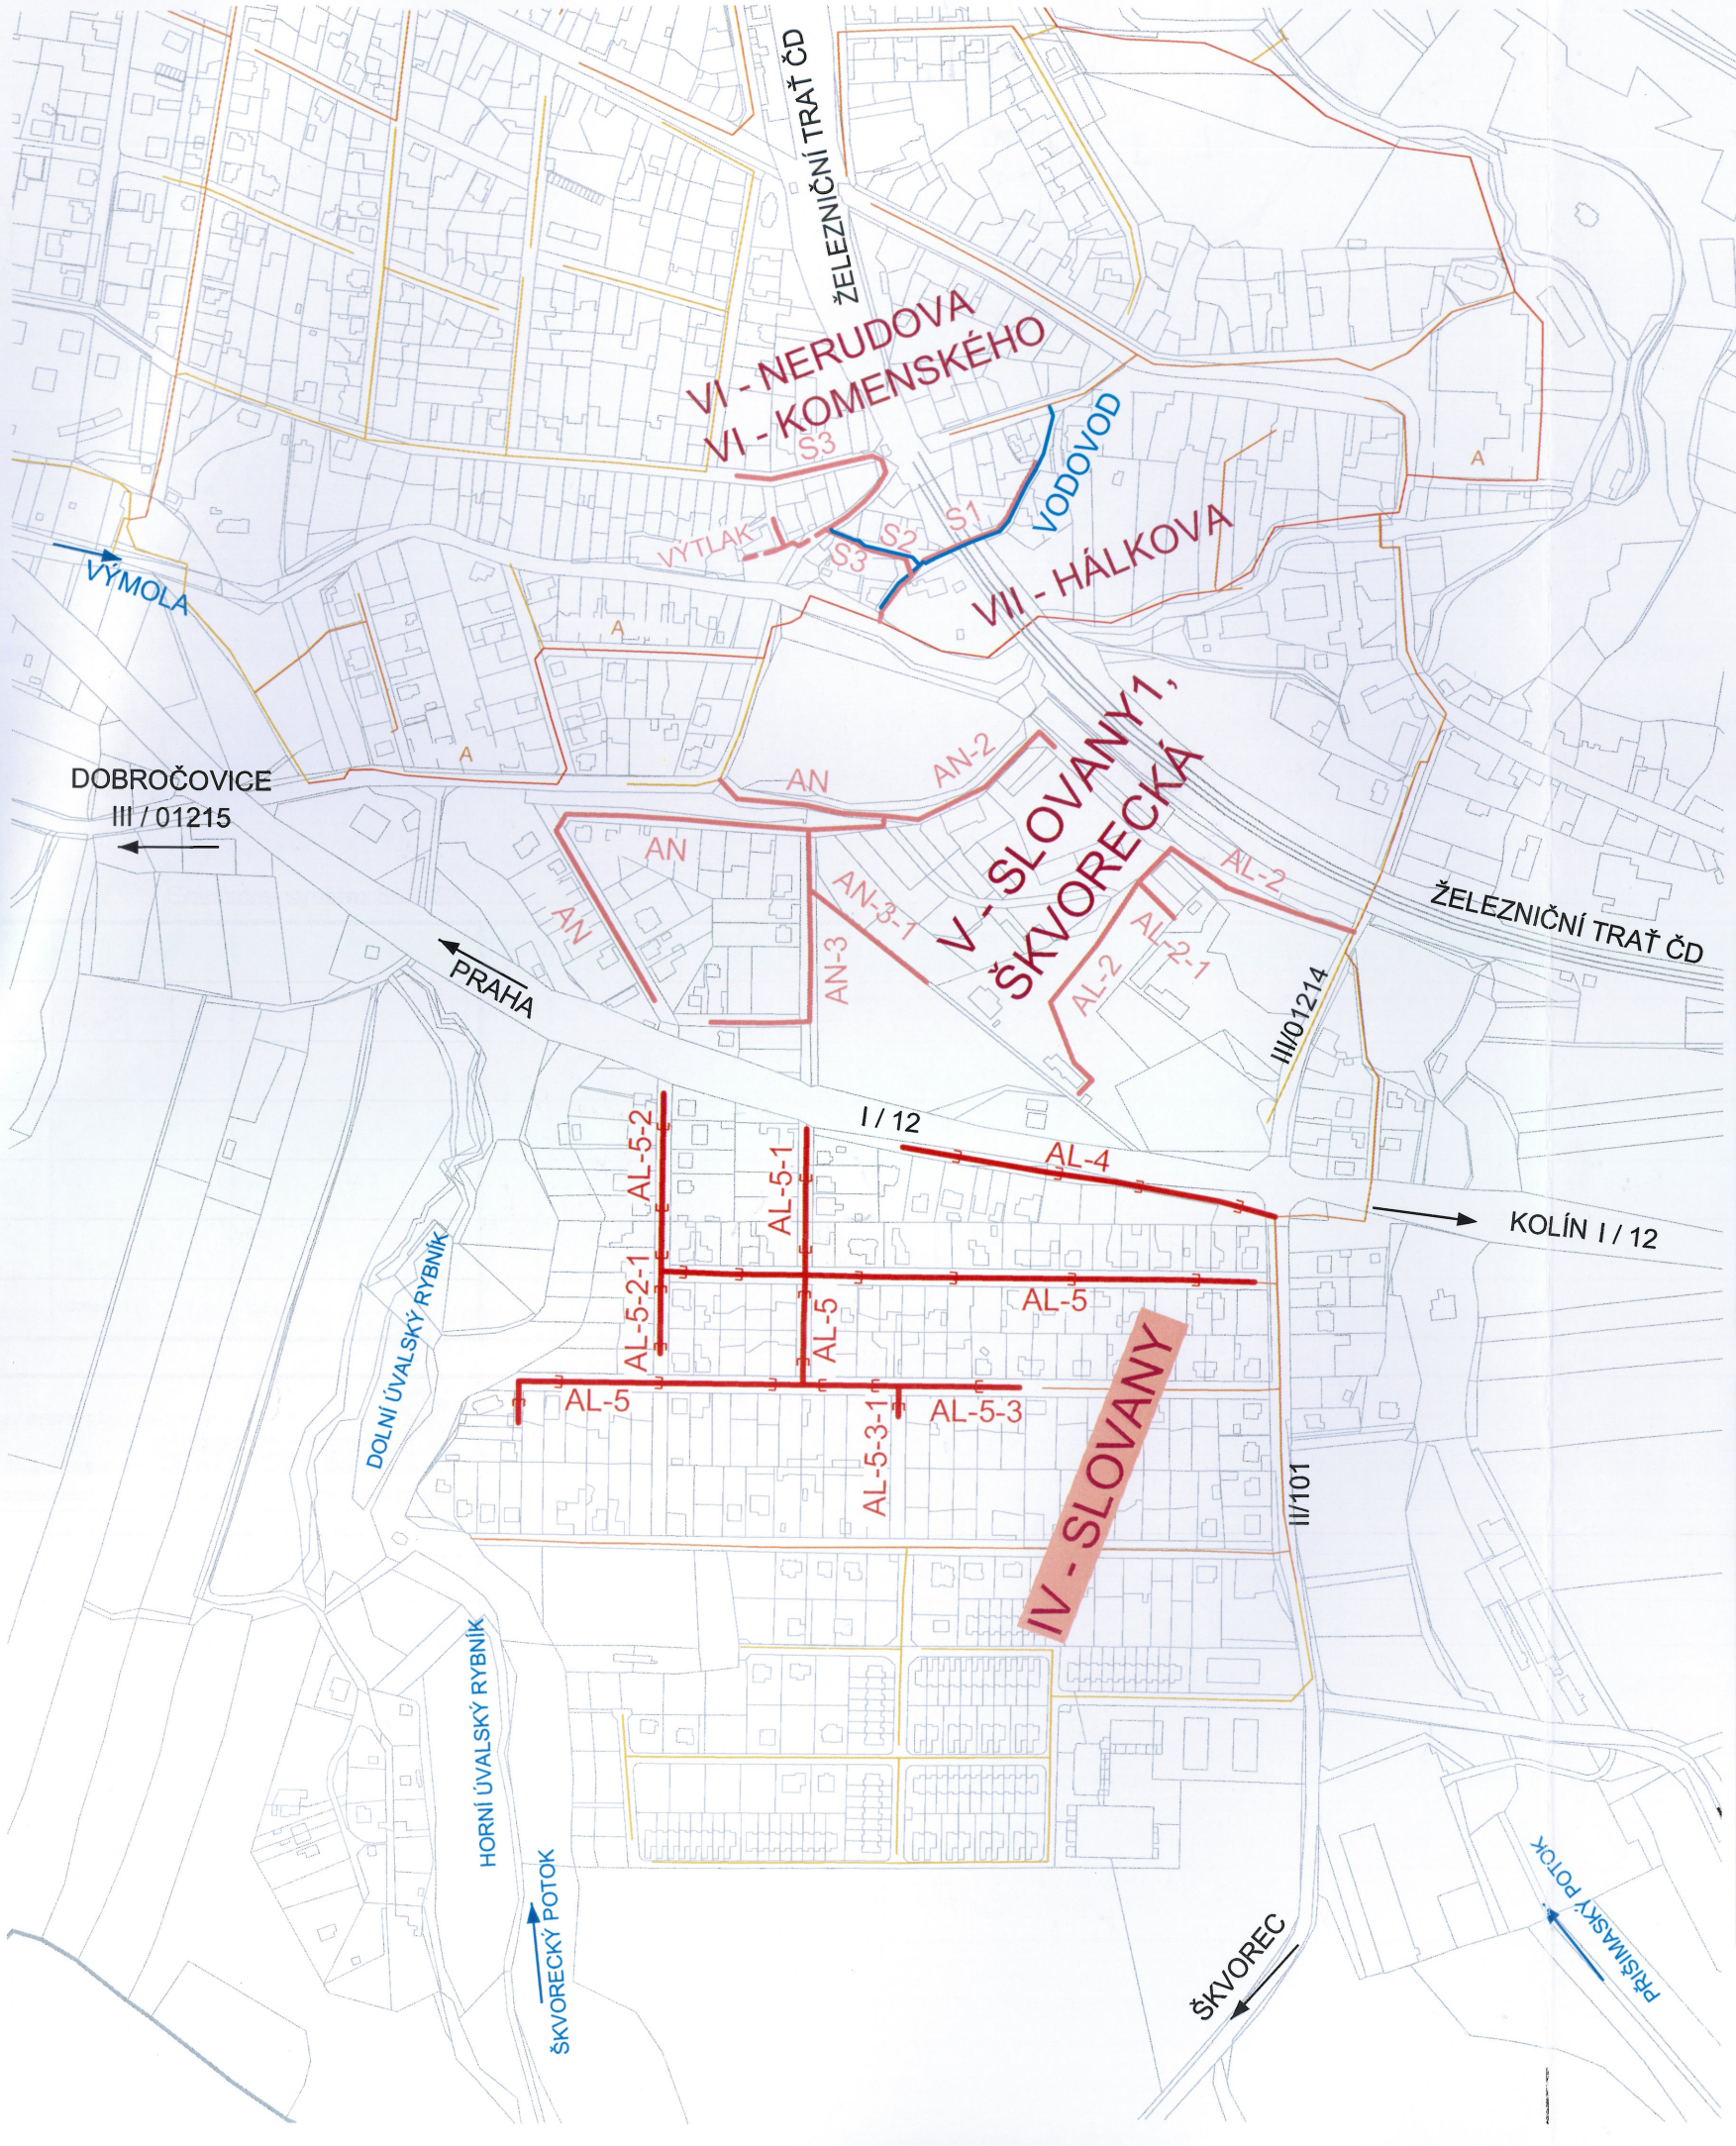

LEGENDA

- NOVĚ NAVRHOVANÁ KANALIZACE -JINÁ STAVBA
- NOVĚ NAVRHOVANÁ KANALIZACE
- NOVĚ NAVRHOVANÝ VODOVOD
- STÁVAJÍCÍ KANALIZACE

4

Výškový systém Balt p.v. | Souřadný systém S-JTSK

Revize	Popis	Datum	Schválil
6			
5			
4	ŘÍZENÁ PROJEKTOVÁ DOKUMENTACE OHL ŽS, a.s., závod Pozemní stavitelství		
3	Výtisk č.: 4 Dat.: 27.10.2014 Odpovídá:		
2			
1			

HYDROPROJEKT CZ SWECO

Ústředí Praha, Táborská 31, 140 16 Praha 4; www.hydroprojekt.cz; www.sweco.cz; praha@hydroprojekt.cz

Sustainable engineering and design

VYPRACOVAL	Ing. Kocandová	HIP	Ing. Hála	T. KONTROLA	Ing. Šilhavý
PROJEKTANT	Ing. Kratochvílová	ŘEDITEL DIVIZE	Ing. Mucha, MBA	DATUM	10/2011
OBJEDNATEL	OHL ŽS, a.s.			OKRES	PRAHA - VÝCHOD
AKCE:	VODOHOSPODÁŘSKÉ INVESTICE MĚSTA ÚVALY STAVBA IV - SLOVANY			ČÍSLO ZAKÁZKY	107279 4 01/0400
				STUPEŇ	DPS
				FORMÁT	2A4
				MĚŘÍTKO	1:5000
				ARCHIVNÍ ČÍSLO	008176/11/1
PŘÍLOHA:	PŘEHLEDNÁ SITUACE STAVBY			ČÍSLO PŘÍLOHY	2 k 1

Tato dokumentace včetně všech příloh (s výjimkou dat poskytnutých objednatelem) je duševním vlastnictvím akciové společnosti HYDROPROJEKT CZ.
Objednatel této dokumentace je oprávněn ji využít k účelům vyplývajícím z uzavřené smlouvy bez jakéhokoliv omezení. Jiné osoby (jak fyzické, tak právnické) nejsou bez předchozího výslovného souhlasu objednatele oprávněny tuto dokumentaci ani její části jakkoli využívat, kopírovat (ani jiným způsobem rozmnožovat) nebo zpřístupnit dalším osobám.
Poznámka: Podpisy zpracovatelů jsou připojeny pouze k výtisku číslo 01 nebo originálu přílohy (matrici).