


VZOROVÝ PODÉLNÝ PROFIL VEŘEJNÉ ČÁSTI
KANALIZAČNÍ PŘÍPOJKY

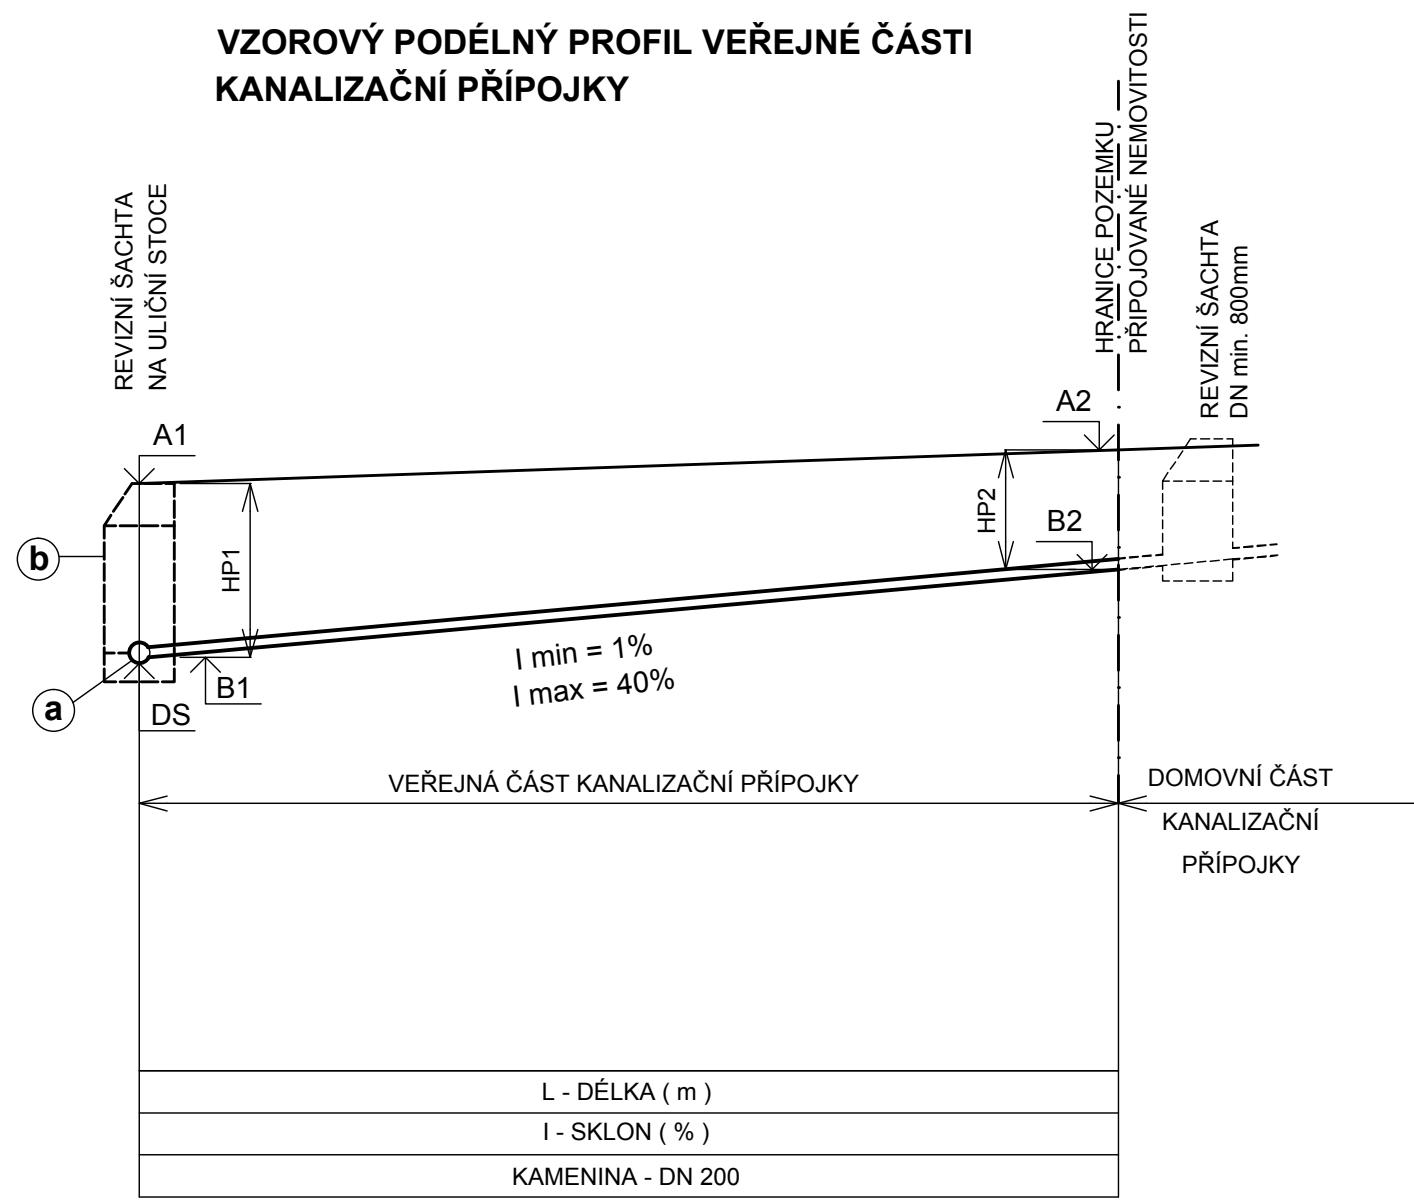

ZPŮSOB NAPOJENÍ

- a** DO STOKY
- KOLMÁ ODBOČKA DN 300/200 NEBO DN 250/200
- b** DO ŠACHTY
- ŠACHTOVÁ VLOŽKA DN 200

TABULKY KANALIZAČNÍCH PŘÍPOJEK - viz příloha C.7

UMÍSTĚNÍ PŘÍPOJKY A VLASTNÍK NAPOJENÉ NEMOVITOSTI	VEŘEJNÁ ČÁST KANALIZAČNÍCH PŘÍPOJEK							
	KÓTY PŘÍPOJKY V MÍSTĚ NAPOJENÍ NA STOKU				KÓTY PŘÍPOJKY NA HRANICI POZEMKU NAPOJOVANÉ NEMOVITOSTI			I - SKLON (%)
	ROSTL. TERÉNU	DNA STOKY	DNA PŘÍPOJKY	HLOUBKA DNA PŘÍP.	ROSTL. TERÉNU	DNA PŘÍPOJKY	HLOUBKA DNA PŘÍP.	
	A1 (m n. m.)	DS (m n.m.)	B1 (m n. m.)	HP1 (m)	A2 (m n. m.)	B2 (m n. m.)	HP2 (m)	L - DÉLKA (m)

Výškový systém Balt p.v.

Souřadný systém S-JTSK

6			
5			
4			
3			
2			
1			
REVIZE	POPIS	DATUM	SCHVÁLIL

Sweco Hydroprojekt a.s. Ústředí Praha Táborská 31, 140 16 Praha 4; praha@sweco.cz; www.sweco.cz				<div>SWECO</div> <div>Sustainable engineering and design</div>	
VYPRACOVAL	Ing. Kratochvílová	HIP	Ing. Hála	T. KONTROLA	Ing. Hanák
PROJEKTANT	Ing. Kratochvílová	ŘEDITEL DIVIZE	Ing. Mucha, MBA	DATUM	02/2013
OBJEDNATEL	MĚSTO ÚVALY			OKRES	PRAHA-VÝCHOD
AKCE: <div>VODOHOSPODÁŘSKÉ INVESTICE MĚSTA ÚVALY</div> <div>STAVBA V - SLOVANY1, ŠKVORECKÁ</div>				ČÍSLO ZAKÁZKY	10 7279 04 12
				STUPEŇ	DSPS
				FORMÁT	2 A4
				MĚŘÍTKO	1:100
				ARCHIVNÍ ČÍSLO	001511/13/1
PŘÍLOHA: VZOROVÝ PODÉLNÝ PROFIL KANALIZAČNÍ PŘÍPOJKY				ČÍSLO PŘÍLOHY	<div>C.6</div> <div>d</div> <div>1</div>

Tato dokumentace včetně všech příloh (s výjimkou dat poskytnutých objednatelem) je duševním vlastnictvím akciové společnosti Sweco Hydroprojekt a.s. Objednatel této dokumentace je oprávněn ji využít k účelům vyplývajícím z uzavřené smlouvy bez jakéhokoli omezení. Jiné osoby (jak fyzické, tak právnické) nejsou bez předchozího výslovného souhlasu objednatele oprávněny tuto dokumentaci ani její části jakkoli využívat, kopírovat (ani jiným způsobem rozmnožovat) nebo zpřístupnit dalším osobám.
Poznámka: Podpisy zpracovatelů jsou připojeny pouze k výtisku číslo 01 nebo originálu přílohy (matrici).