


SITUACE M 1:500

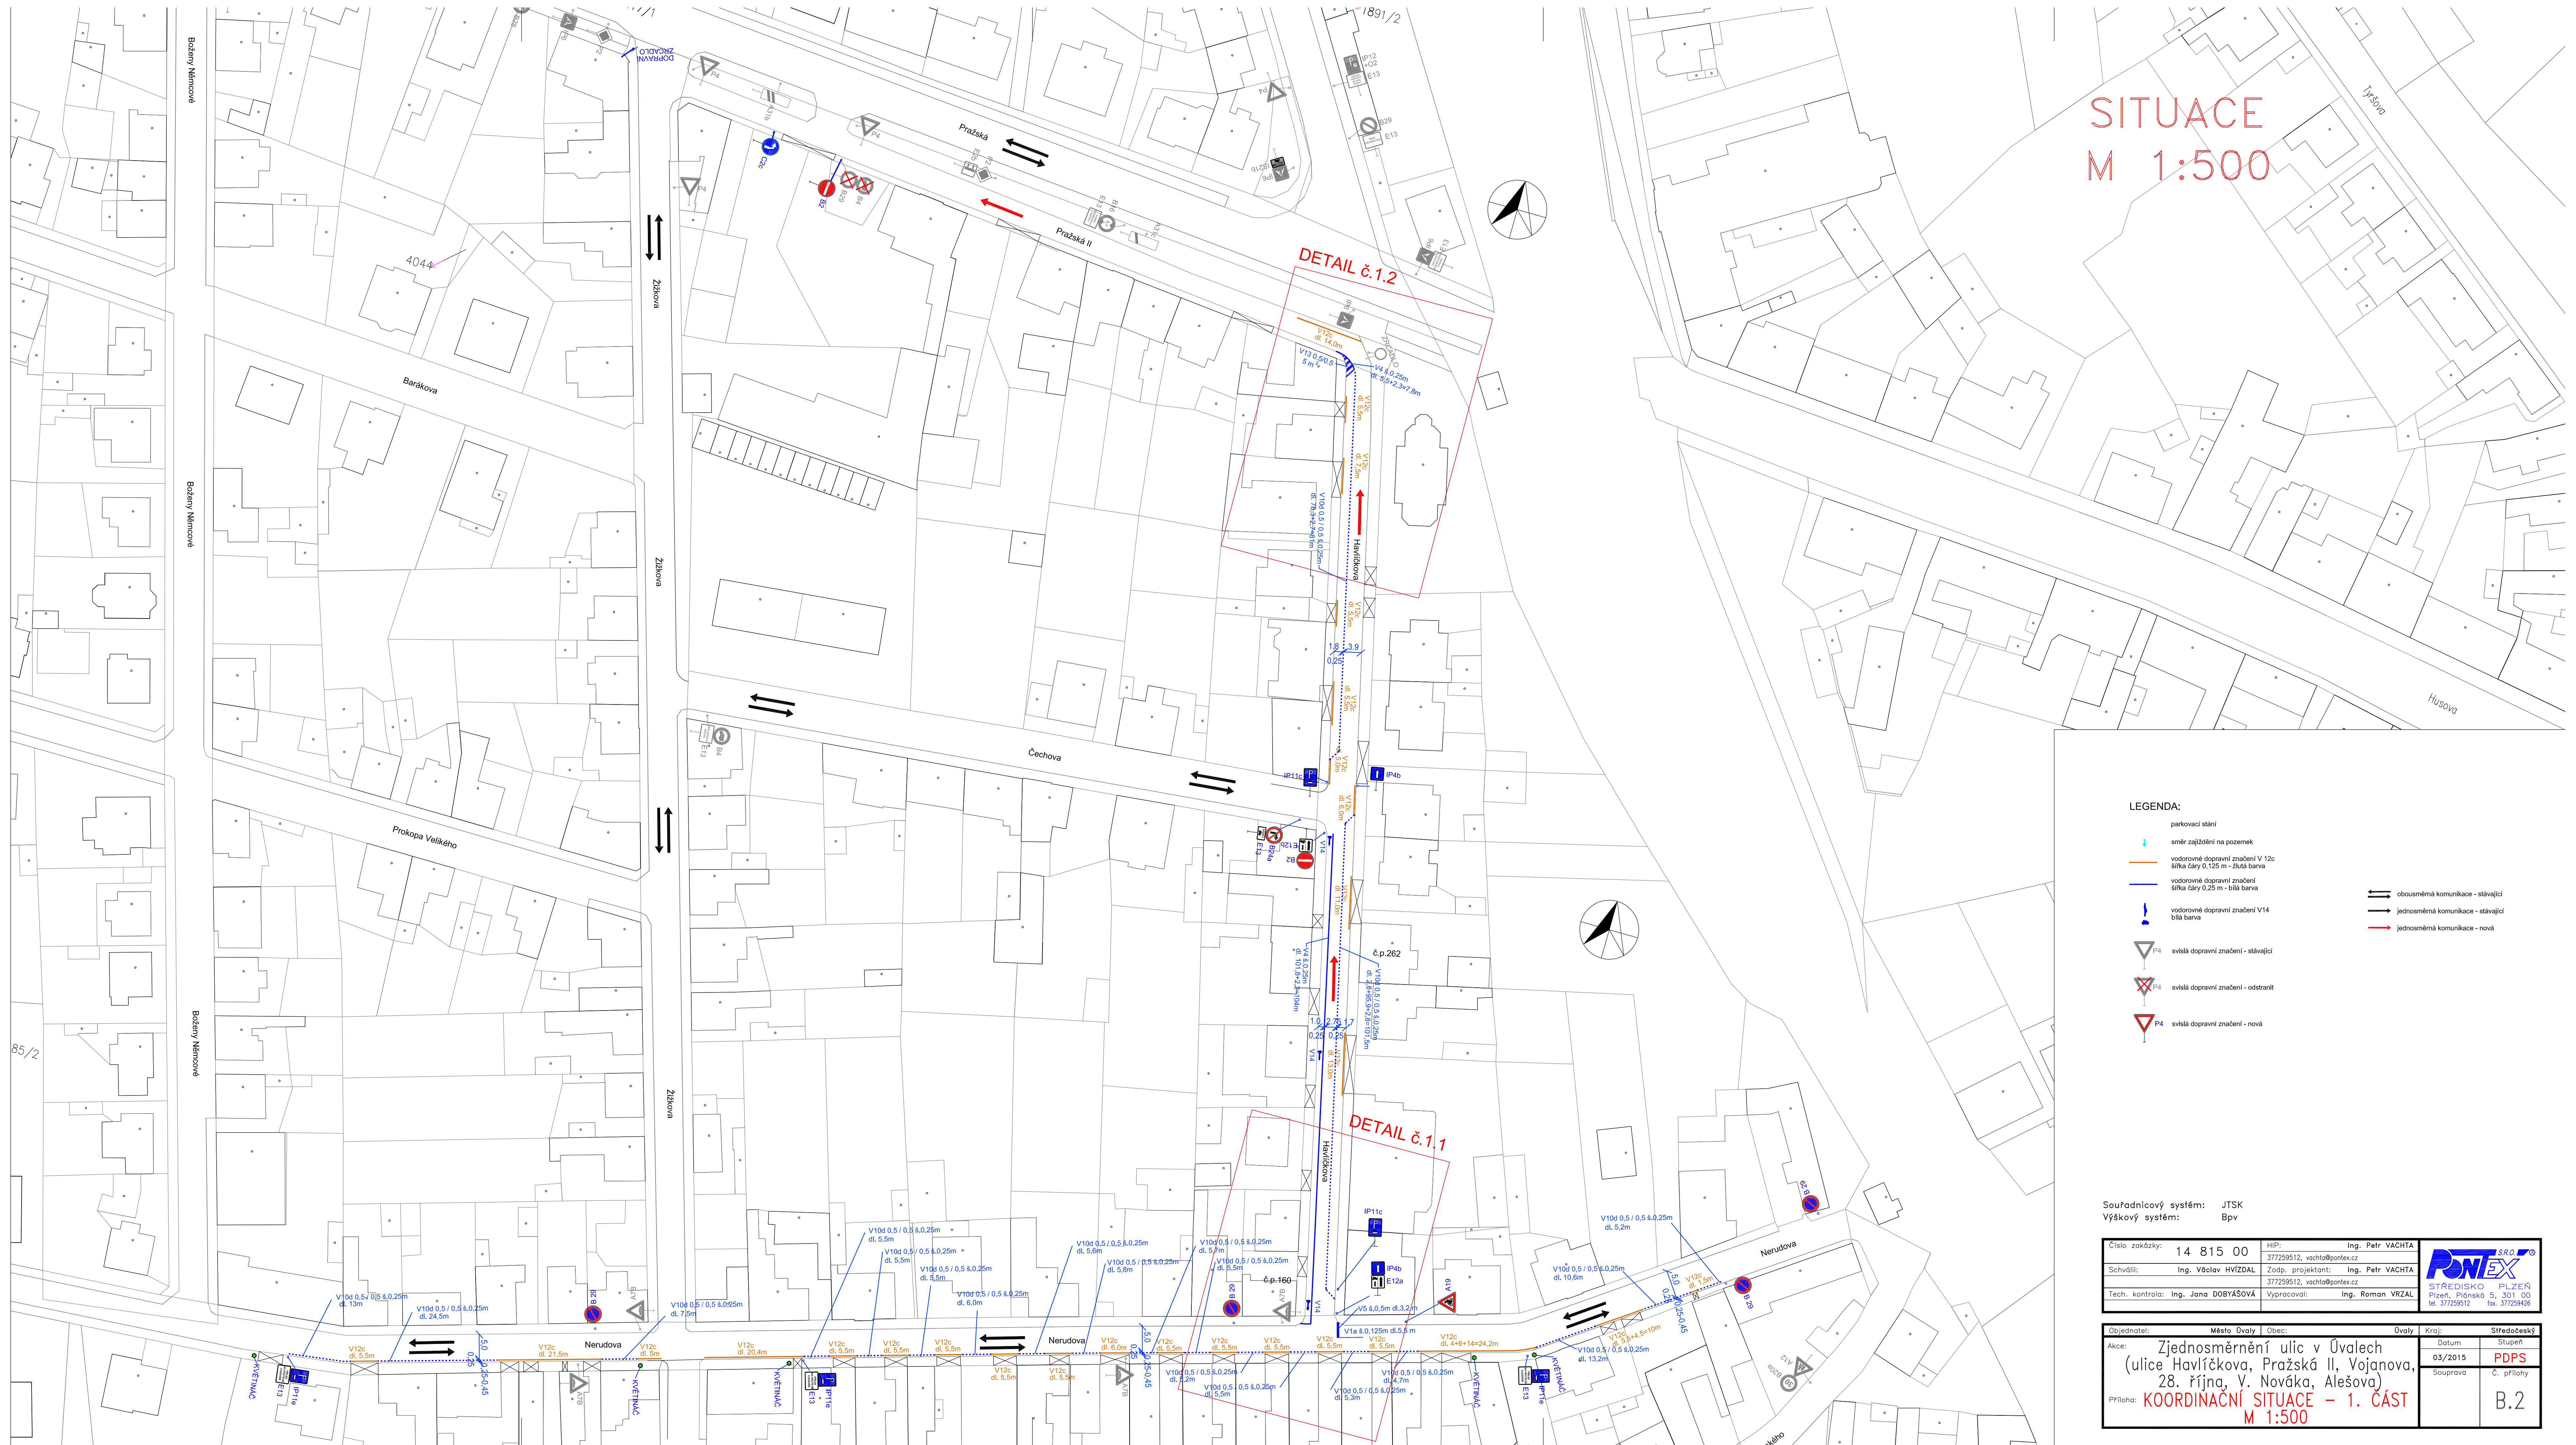

LEGENDA:

- parkovací stání
- směr zajištění na pozemek
- vodorovné dopravní značení V 12c šířka čáry 0,15 m - žlutá barva
- vodorovné dopravní značení šířka čáry 0,25 m - bílá barva
- vodorovné dopravní značení V14 bílá barva
- obousměrná komunikace - stávající
- jednosměrná komunikace - stávající
- jednosměrná komunikace - nová
- P4 svítilna dopravní značení - stávající
- P4 svítilna dopravní značení - odstranit
- P4 svítilna dopravní značení - nová

Souřadnicový systém: JTSK
Výškový systém: Bpv

Číslo zakázky: 14 815 00	HIP: Ing. Petr VACHTA	
Schválil: Ing. Václav HVIDZAL	Zodp. projektant: Ing. Petr VACHTA	
Tech. kontrola: Ing. Jana DOBYŠOVÁ	Vypracoval: Ing. Roman VRZAL	
STŘEDISKO PLZEŇ Plzeň, Pilsenská 5, 301 00 tel. 37729512 fax. 37729426		

Objednatel: Město Úvaldeh	Obec: Úvaldeh	Kraj: Středočeský
Akce: Zjednosměrnění ulic v Úvalech (ulice Havlíčkova, Pražská II, Vojanova, 28. října, V. Nováka, Alešova)		
Příloha: KOORDINAČNÍ SITUACE - 1. ČÁST M 1:500		Stupeň: PDPS Souprava: C. přílohy
Datum: 03/2015		B.2