


MĚŘITKO 1 : 3000

V - Slávany 1

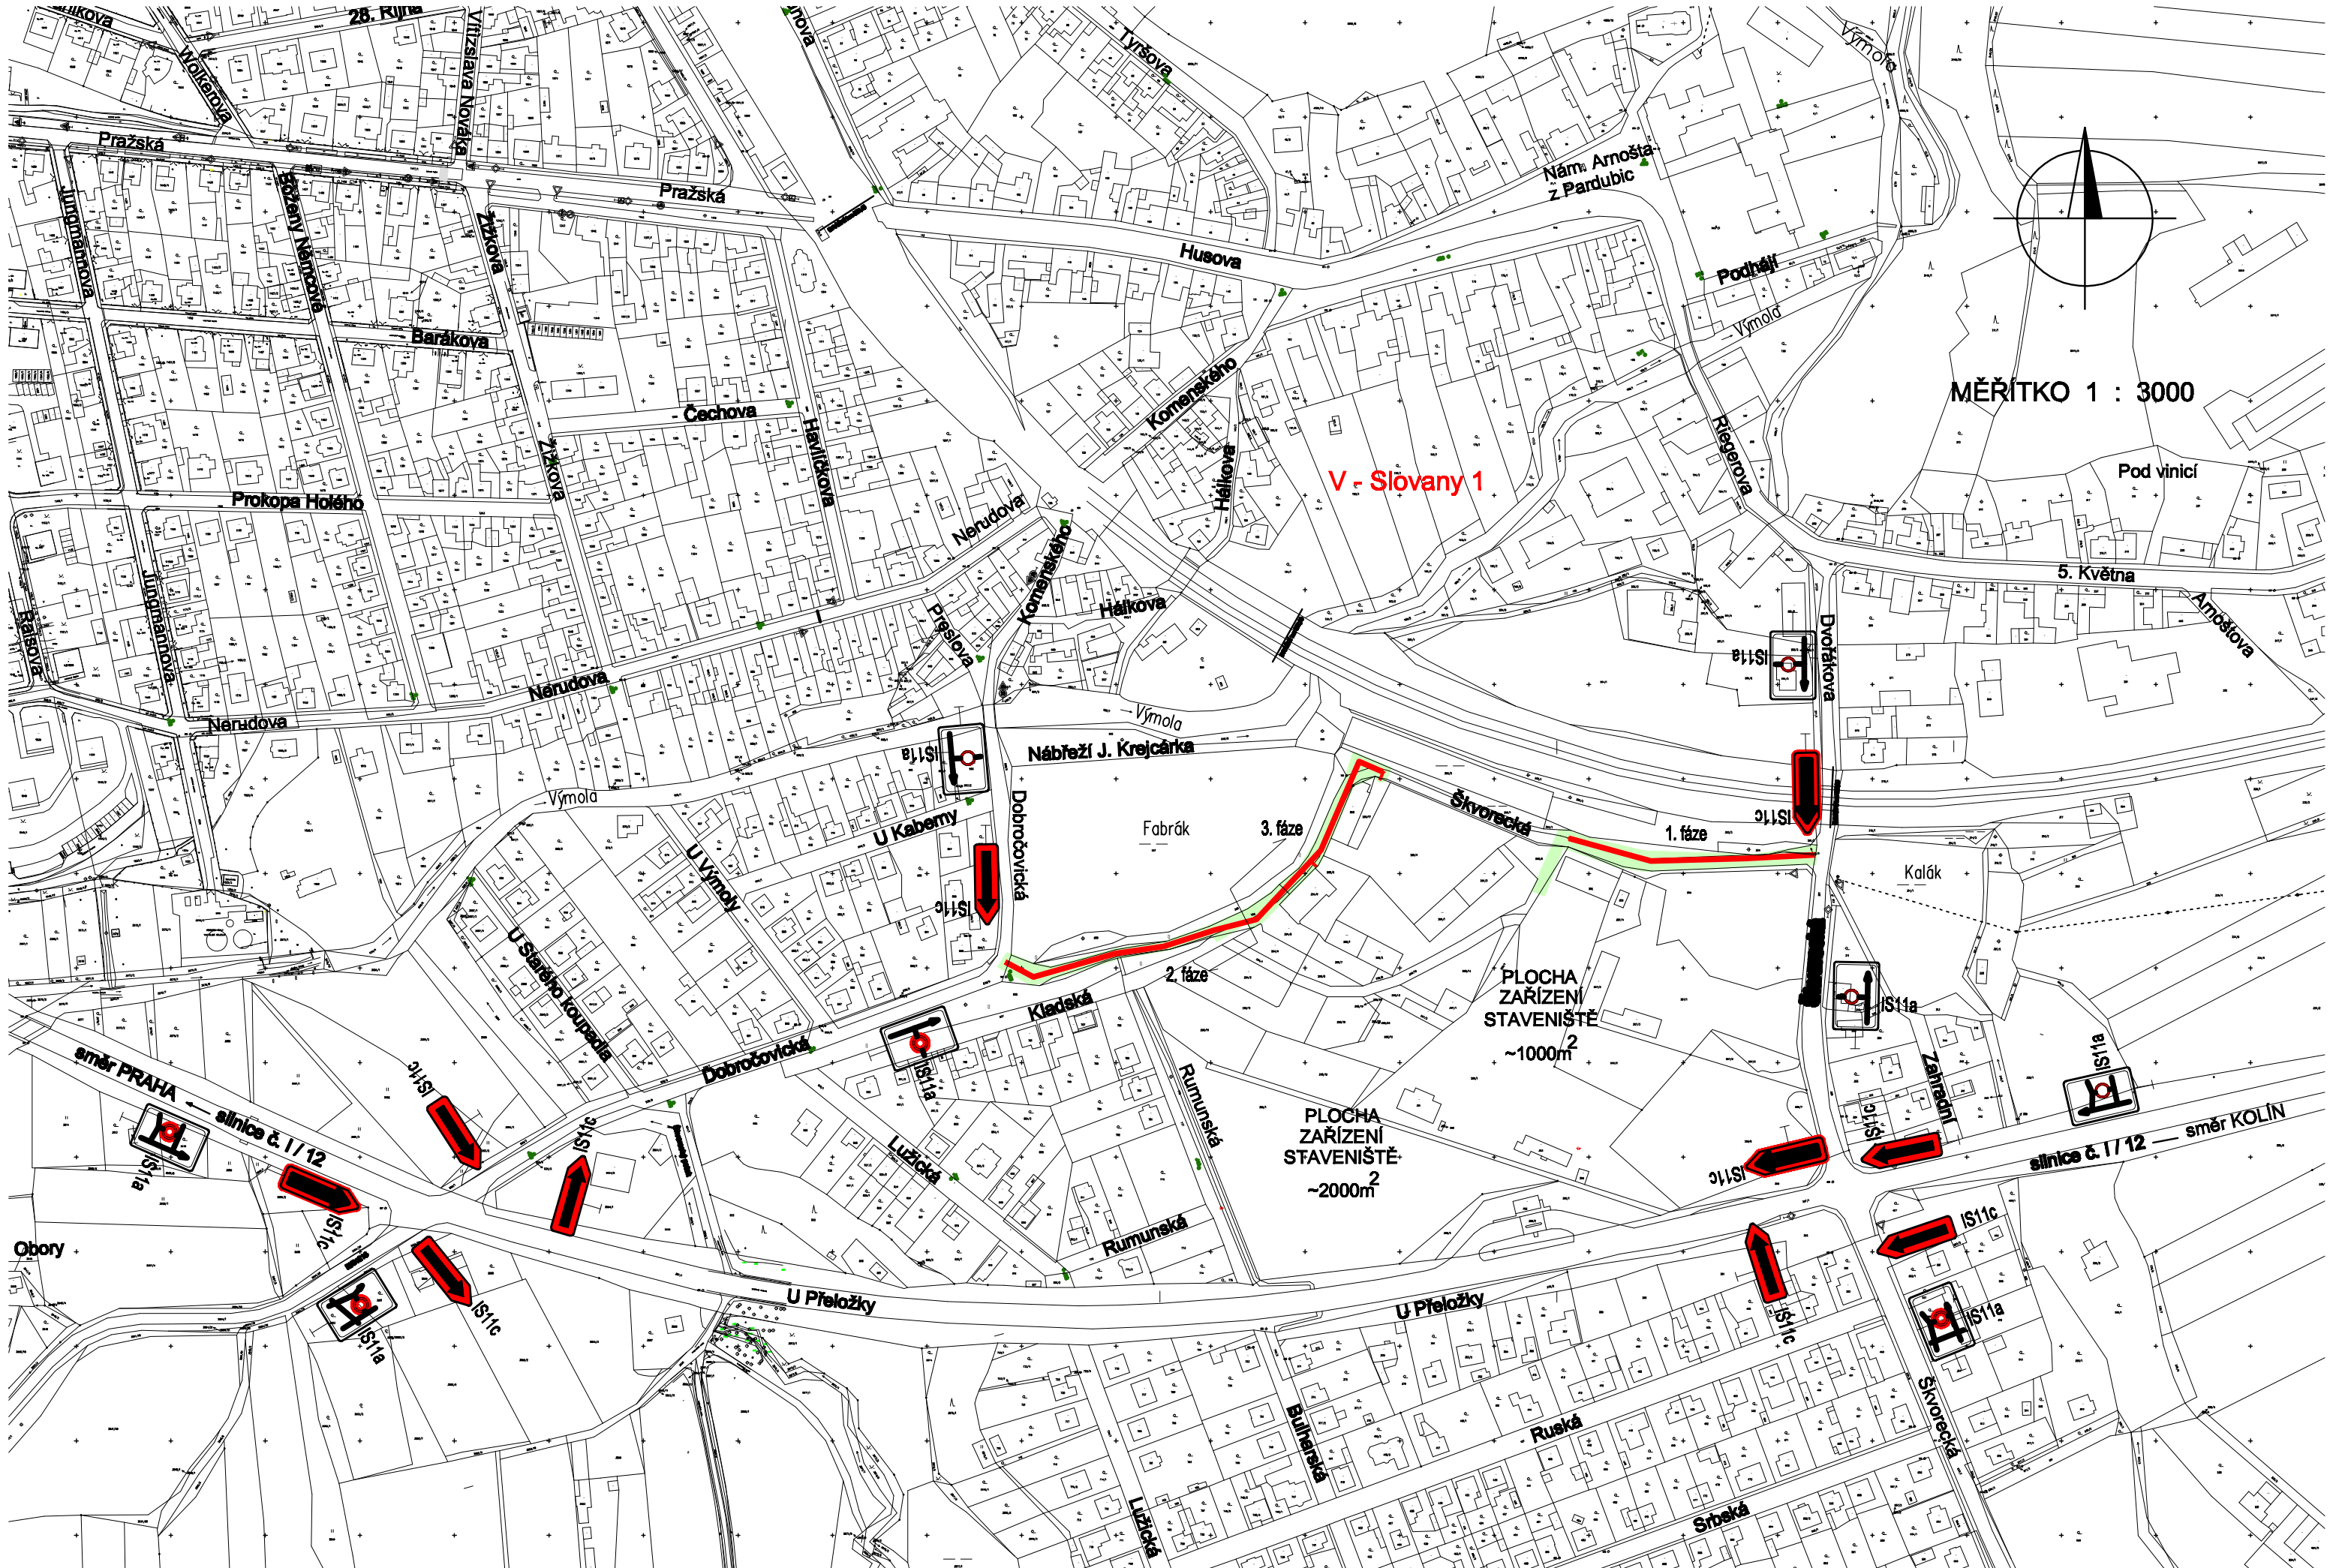

PLOCHA ZAŘÍZENÍ STAVENIŠTĚ ~1000m²

PLOCHA ZAŘÍZENÍ STAVENIŠTĚ ~2000m²

směr PRAHA

směr KOLÍN

Obory

Pod vinicí

Kalák

Fabrák

Nábřeží J. Krejčíka

Nám. Arnošta z Pardubic

