


VZOROVÝ PŘÍČNÝ ŘEZ
KANALIZAČNÍ ŘADY KAMENINA DN 200, 250, 300

Měřítko 1 : 20

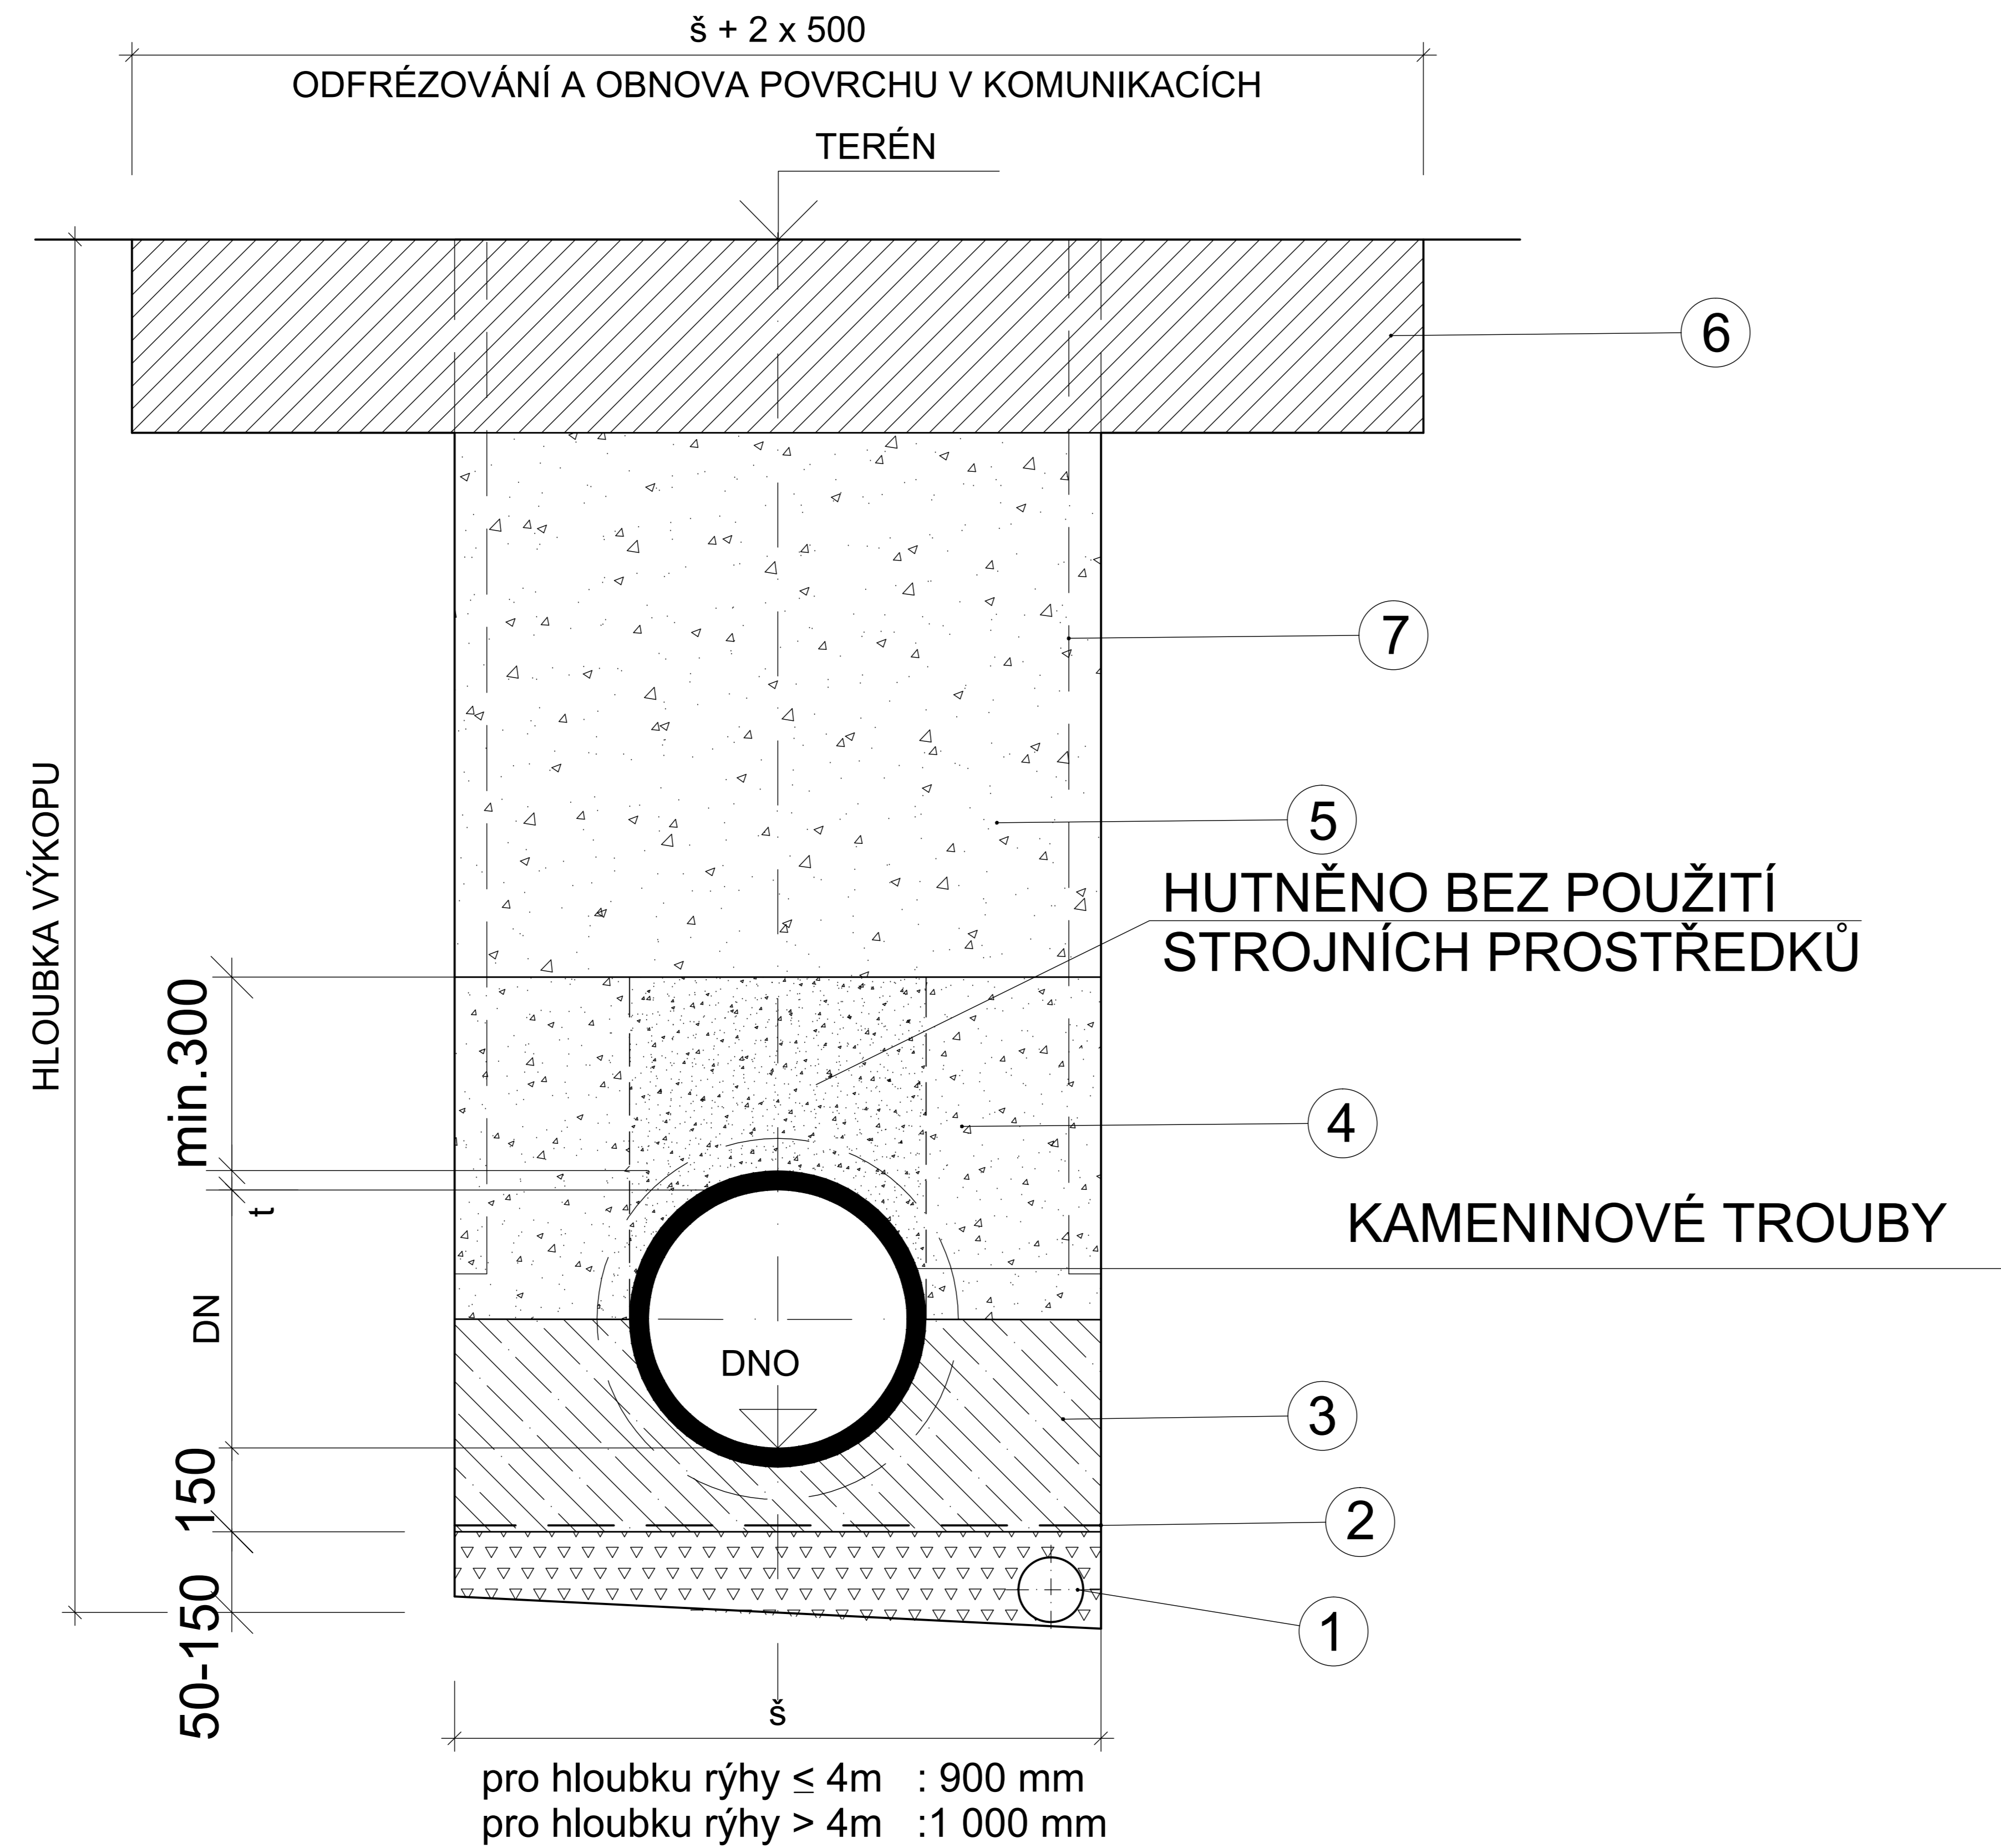

LEGENDA	
1	ŠTĚRKOVÉ LOŽE, DRENÁŽNÍ FLEXIBILNÍ TRUBKA DN 100 (PŘI ZAKLÁDÁNÍ V PODZEMNÍ VODĚ)
2	GEOTEXTILIE
3	BETONOVÉ SEDLO HUTNĚNÉ - BETON min. C12/15
4	ŠTĚRKOPÍSKOVÝ OBSYP HUTNĚNÝ LEHKÝMI HUTNÍCÍMI PROSTŘEDKY NA 95% PS
5	ZÁSYP SMĚSÍ VHODNÉ ZEMINY Z VÝKOPKU A ŠTĚRKOPÍSKU (50% + 50%) HUTNĚNÝ PO VRSTVÁCH (max. 300 mm) NA 95% PS
6	OBNOVA PŮVODNÍ SKLADBY VOZOVKY NEBO TERÉNU
7	PAŽENÍ PŘÍLOŽNÉ; PŘI VÝSKYTU PODZEMNÍ VODY A PŘI TĚSNÉM SOUBĚHU SE SÍTĚMI A PŘI HLOUBCE > 4m - POUŽÍT PAŽENÍ ZÁTAŽNÉ

OBNOVA POVRCHU RÝH

	OZNAČENÍ	SKLADBA KOMUNIKACE
ŽIVIČNÝ POVRCH - PENETRAČNÍ MAKADAM	A	- nátěr uzavírací asfaltový 1,8 kg/m2, se zadrtováním na stávající podklad v šířce výkopu +0,50 m - prolití podkladu z kameniva asfaltem 3,5 kg/m2 - posyp podkladu kamenivem drceným do 10 kg/m2 - štěrkodrt' 0-63 mm tl. 350 mm (ČSN 73 6126) - zhutnění silniční pláně na 45 MPa
ŠTĚRKOVÉ VOZOVKY	B	- štěrk vibrovaný zrnitosti 8-16 mm tl. 150 mm se zakalením pískem (100 kg/m2) - uválcovaná štěrkodrt' zrnitosti 16-32 mm tl. 200 mm - zhutnění silniční pláně na 45 MPa
ZATRAVNĚNÍ	C	- sejmutí ornice v tl. 0,3 m v šířce výkopu a následné ohumusování v tl. 0,1 m a osetí travním semenem

Výškový systém Balt p.v.		Souřadný systém S-JTSK	
6			
5			
4			
3			
2			
1			
REVIZE	POPIS	DATUM	SCHVÁLIL

Sweco Hydroprojekt a.s. Ústředí Praha Táborská 31, 140 16 Praha 4; praha@sweco.cz; www.sweco.cz				<div>SWECO</div> <div>Sustainable engineering and design</div>	
VÝPRACOVAL	Ing. Kratochvilová	HIP	Ing. Hála	T. KONTROLA	Ing. Hanák
PROJEKTANT	Ing. Kratochvilová	ŘEDITEL DIVIZE	Ing. Mucha, MBA	DATUM	11/2012
OBJEDNATEL	MĚSTO ÚVALY			OKRES	PRAHA-VÝCHOD
AKCE: <div>Vodohospodářské investice města Úvaly</div> <div>STAVBA IV - SLOVANY</div>				ČÍSLO ZAKÁZKY	107279 4 12 / 0400
				STUPEŇ	DSPS
				FORMÁT	3 A4
				MĚŘÍTKO	1:20
				ARCHIVNÍ ČÍSLO	011797/12/1
PŘÍLOHA: VZOROVÉ PŘÍČNÉ ŘEZY ULOŽENÍ KANALIZACE				ČÍSLO PŘÍLOHY	<div>C.5</div> <div>e</div> <div>1</div>

Tato dokumentace včetně všech příloh (s výjimkou dat poskytnutých objednatelem) je duševním vlastnictvím akciové společnosti Sweco Hydroprojekt a.s. Objednatel této dokumentace je oprávněn ji využít k účelům vyplývajícím z uzavřené smlouvy bez jakéhokoliv omezení. Jiné osoby (jak fyzické, tak právnické) nejsou bez předchozího výslovného souhlasu objednatele oprávněny tuto dokumentaci ani její části jakkoli využívat, kopírovat (ani jiným způsobem rozmnožovat) nebo zpřístupnit dalším osobám.
Poznámka: Podpisy zpracovatelů jsou připojeny pouze k výtisku číslo 01 nebo originálu přílohy (matrici).